


BYT 314

4+kk / 10.NP



BYT E-IV IX-02 / 314

Č.	Název místnosti	Plocha (m ²)
IV - 10.21	Předsíň	17,41
IV - 10.22	Koupelna	4,40
IV - 10.23	Koupelna	4,04
IV - 10.24	Ložnice	19,59
IV - 10.25	Pokoj	14,64
IV - 10.26	Šatna	4,59
IV - 10.27	Obytná místnost + KK	43,00
IV - 10.28	Pokoj	12,56
IV - 10.29	WC	1,98
IV - 10.30	Komora	2,99
IV - 10.31	Terasa	59,56
		184,76 m²

Podlahová plocha bytu dle nařízení vlády 366/2013 Sb.
132,2 m²

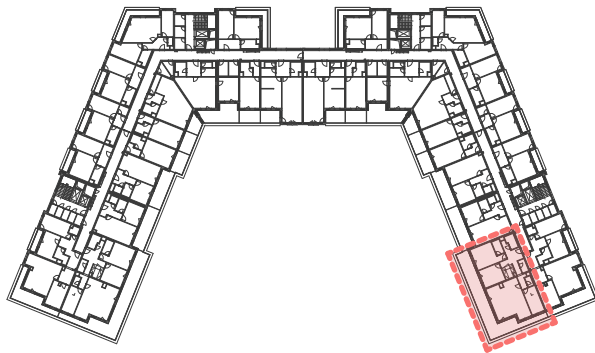

BYT E-IV IX-02 / 314

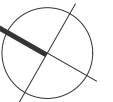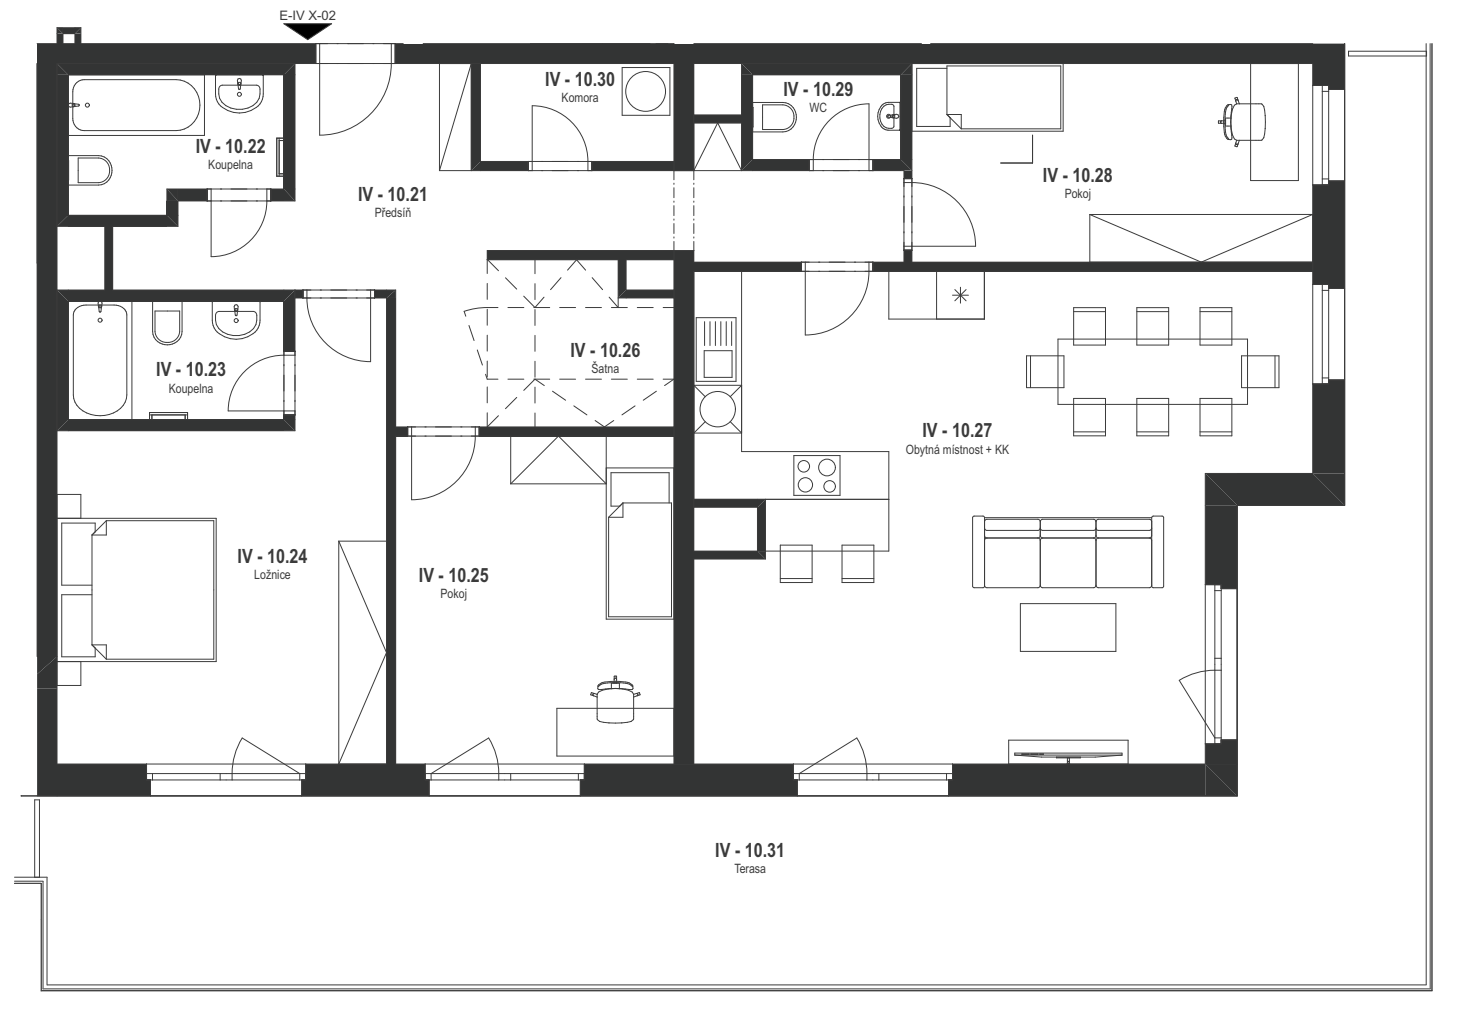

0 1 2 [m]

BYT 314

4+kk / 10.NP

BYT E-IV IX-02 / 314

BYT E-IV IX-02 / 314

Č.	Název místnosti	Plocha (m ²)
IV - 10.21	Předsíň	17,41
IV - 10.22	Koupelna	4,40
IV - 10.23	Koupelna	4,04
IV - 10.24	Ložnice	19,59
IV - 10.25	Pokoj	14,64
IV - 10.26	Šatna	4,59
IV - 10.27	Obytná místnost + KK	43,00
IV - 10.28	Pokoj	12,56
IV - 10.29	WC	1,98
IV - 10.30	Komora	2,99
IV - 10.31	Terasa	59,56
		184,76 m²

Podlahová plocha bytu dle nařízení vlády 366/2013 Sb.
132,2 m²

